



Londerzeel Sint-Jozef

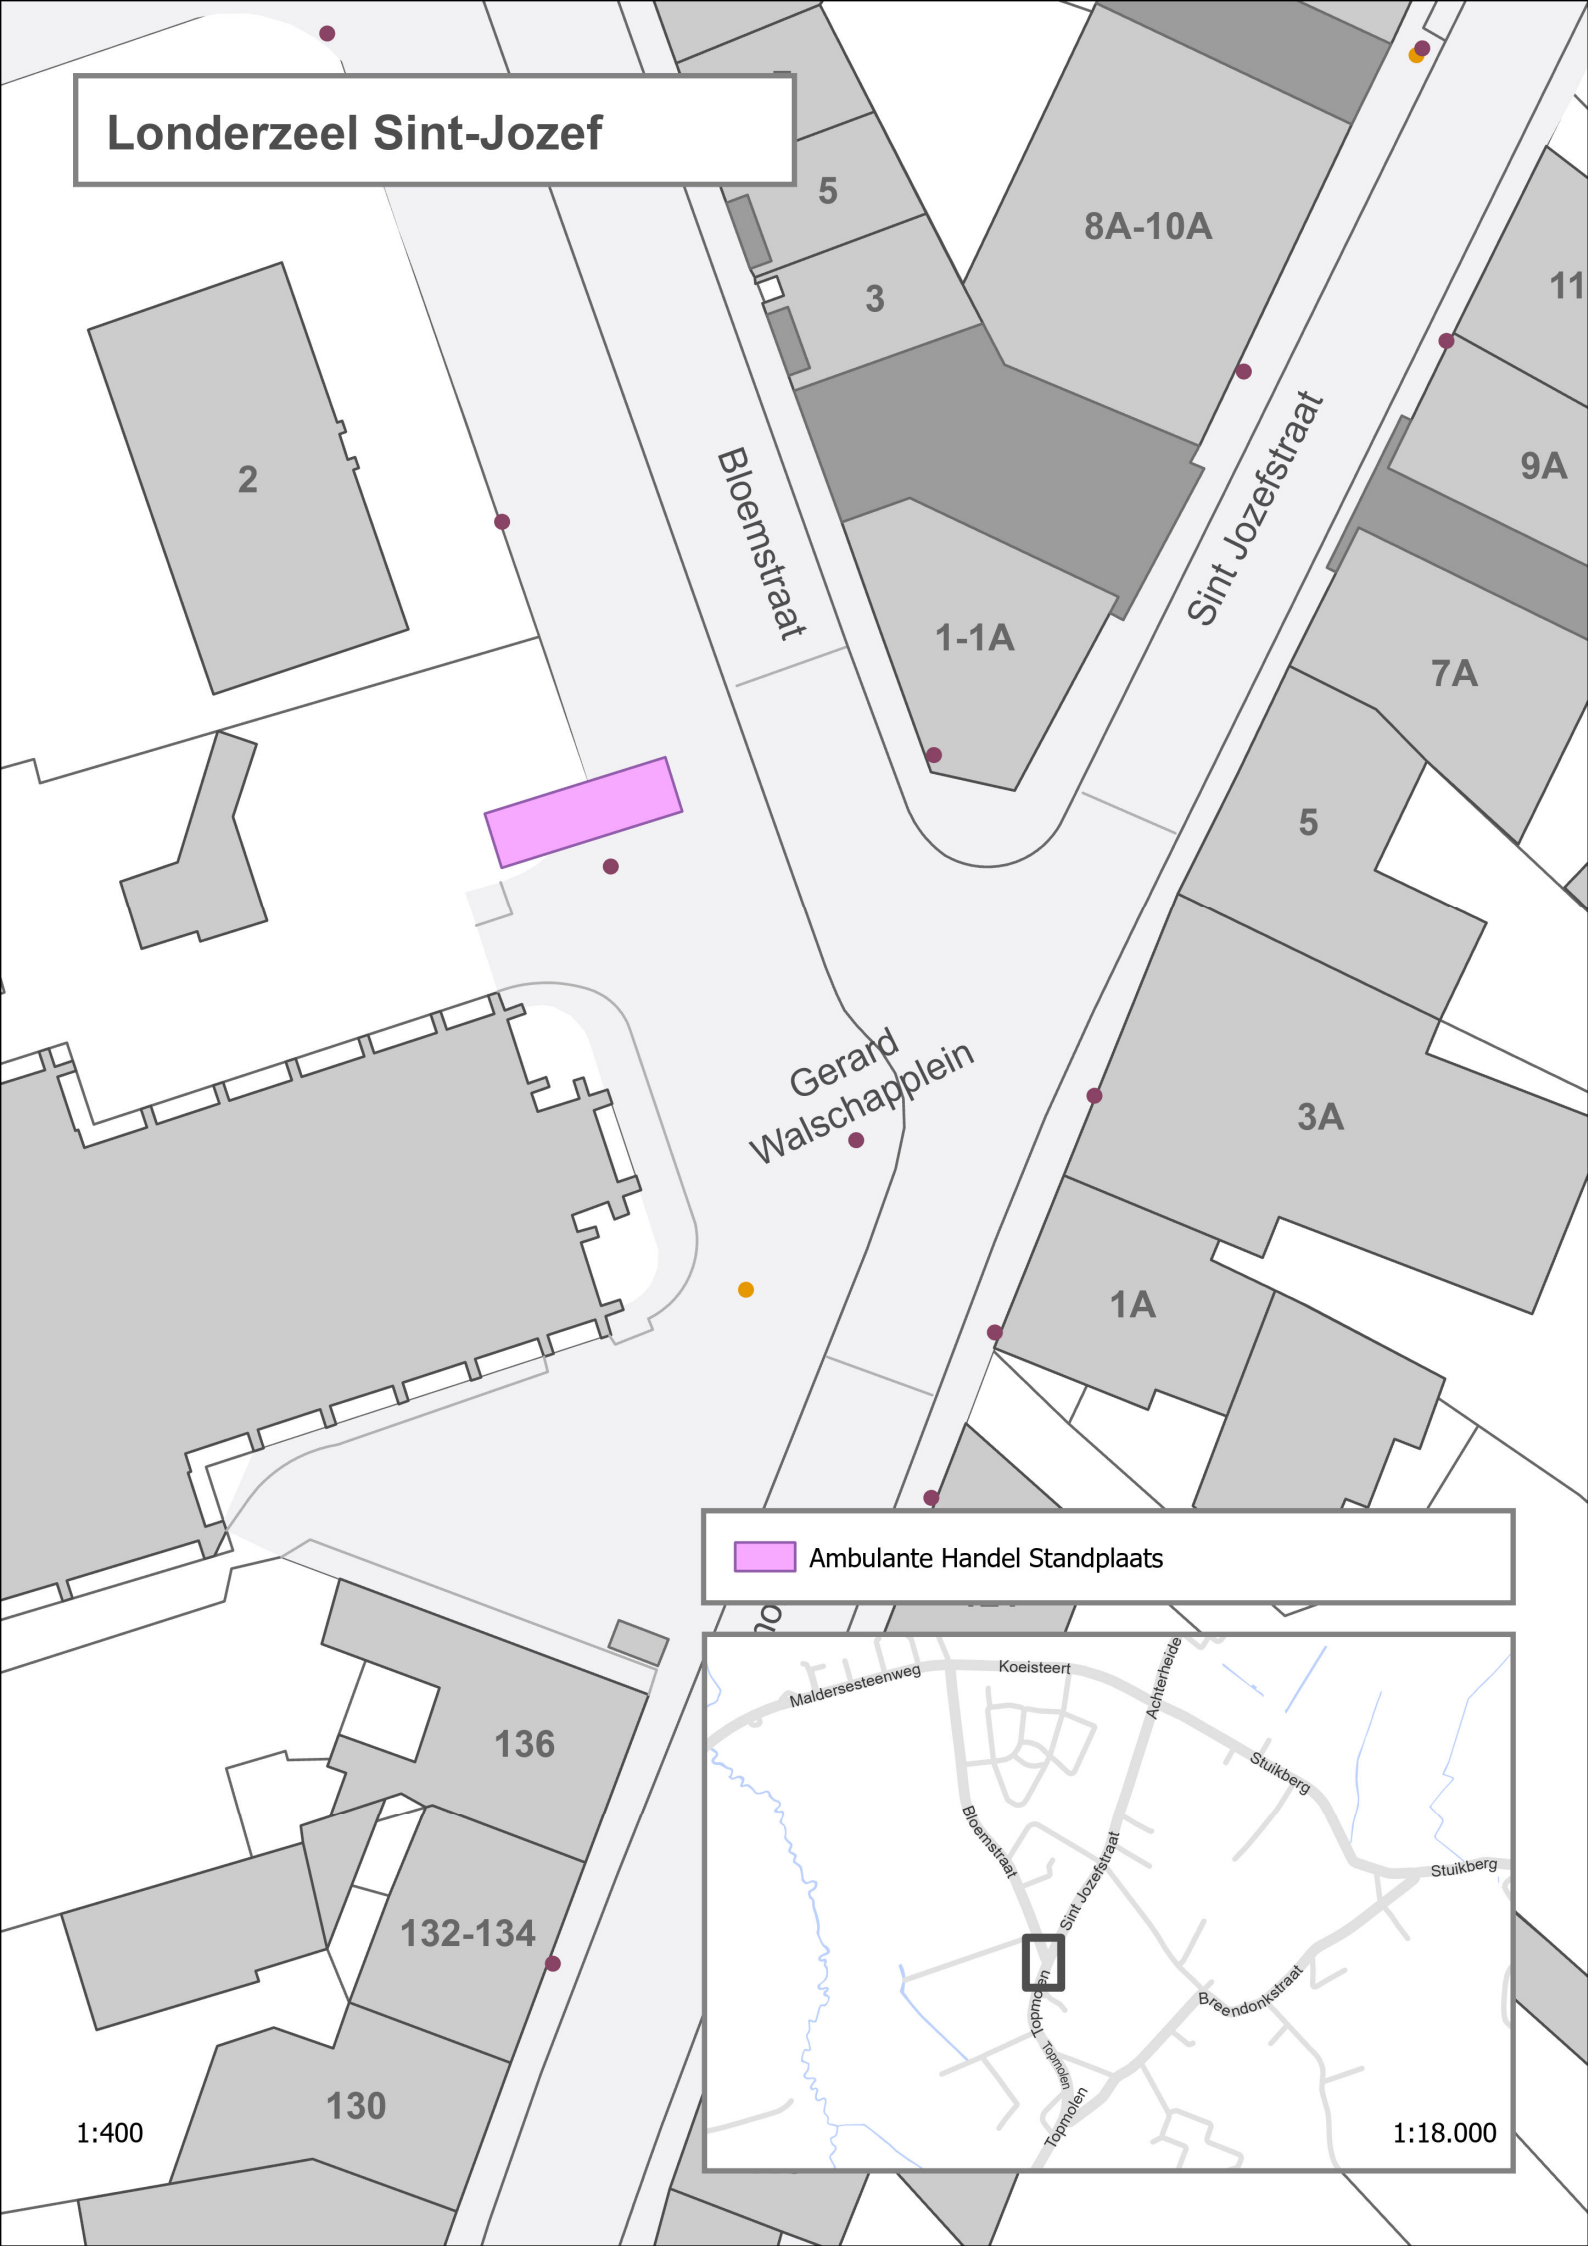

 Ambulante Handel Standplaats

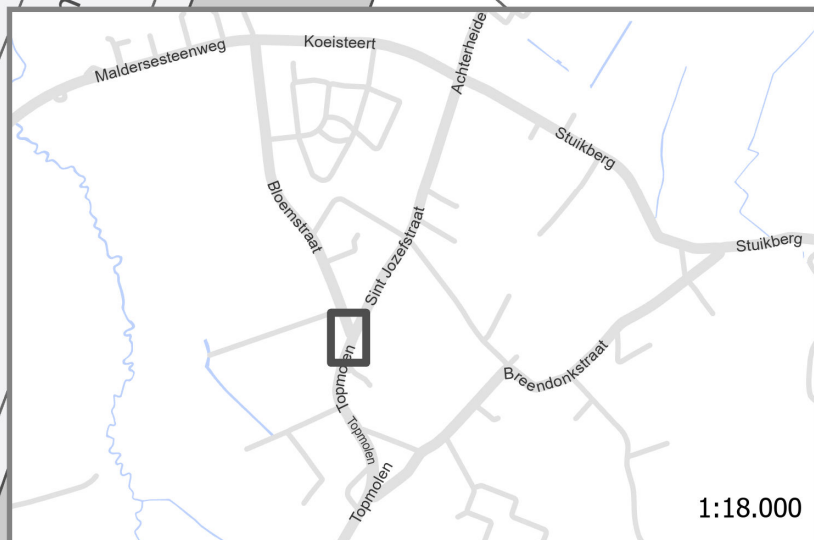

1:400

1:18.000